
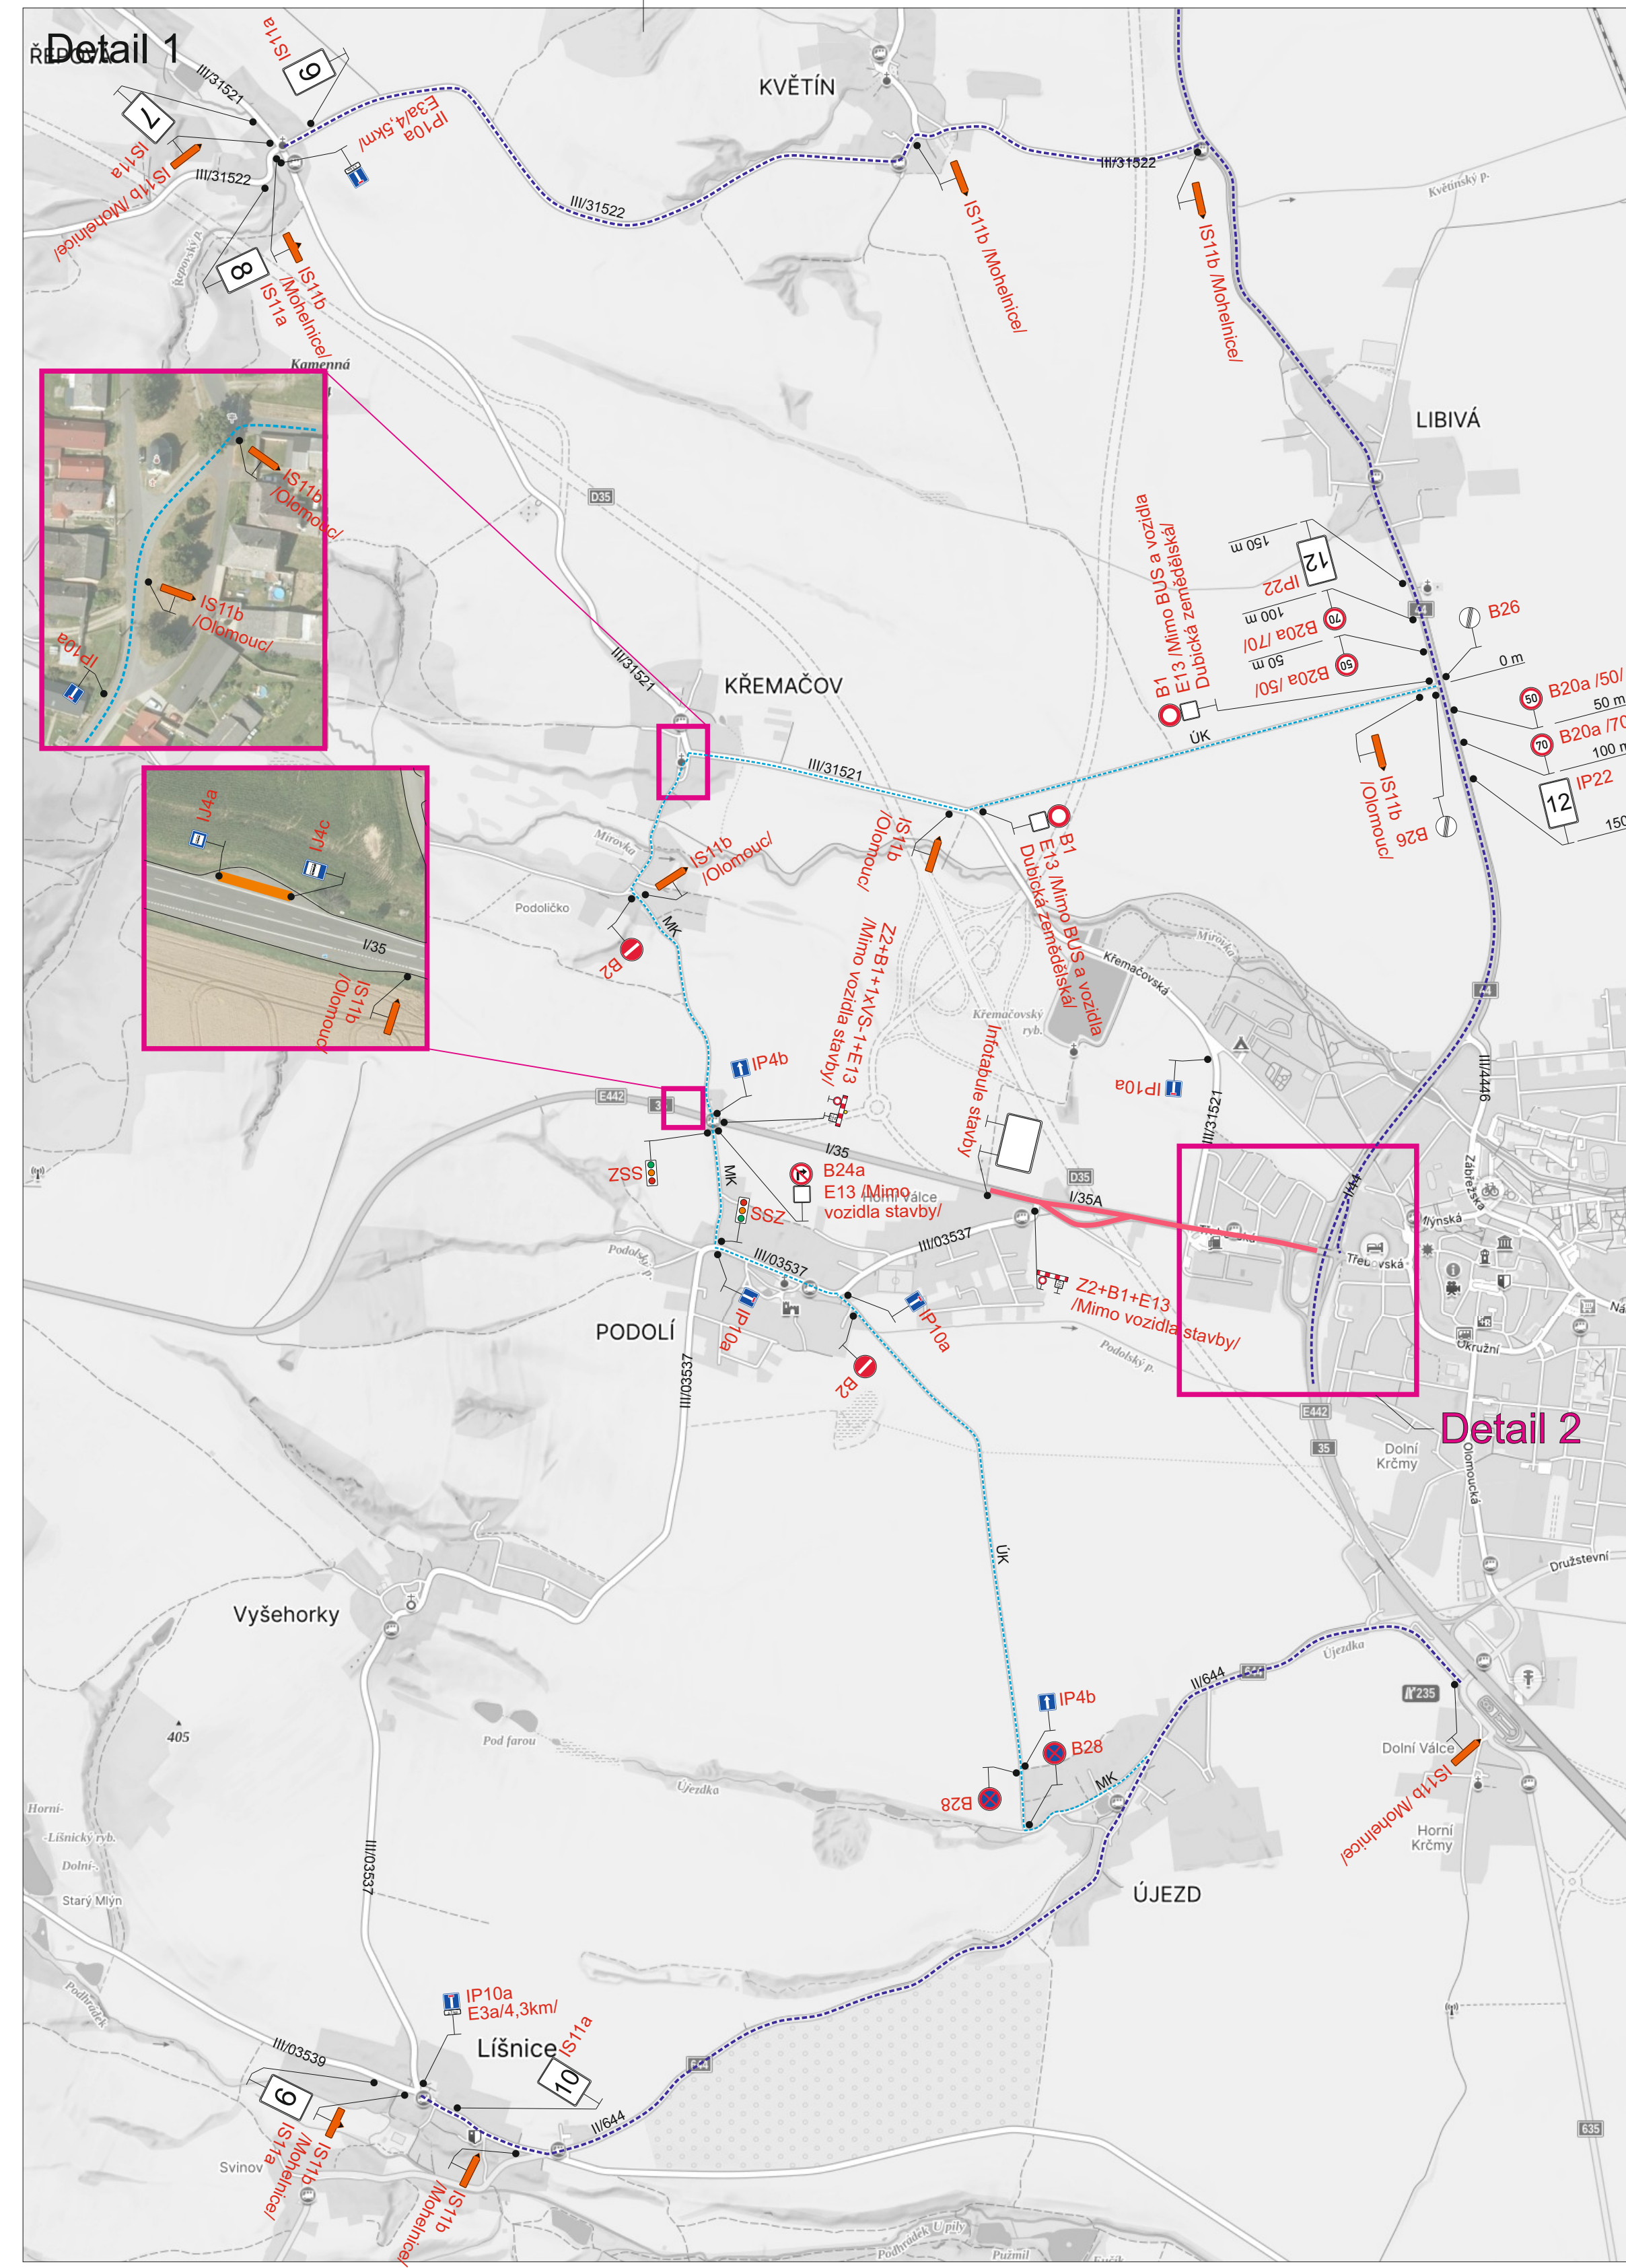


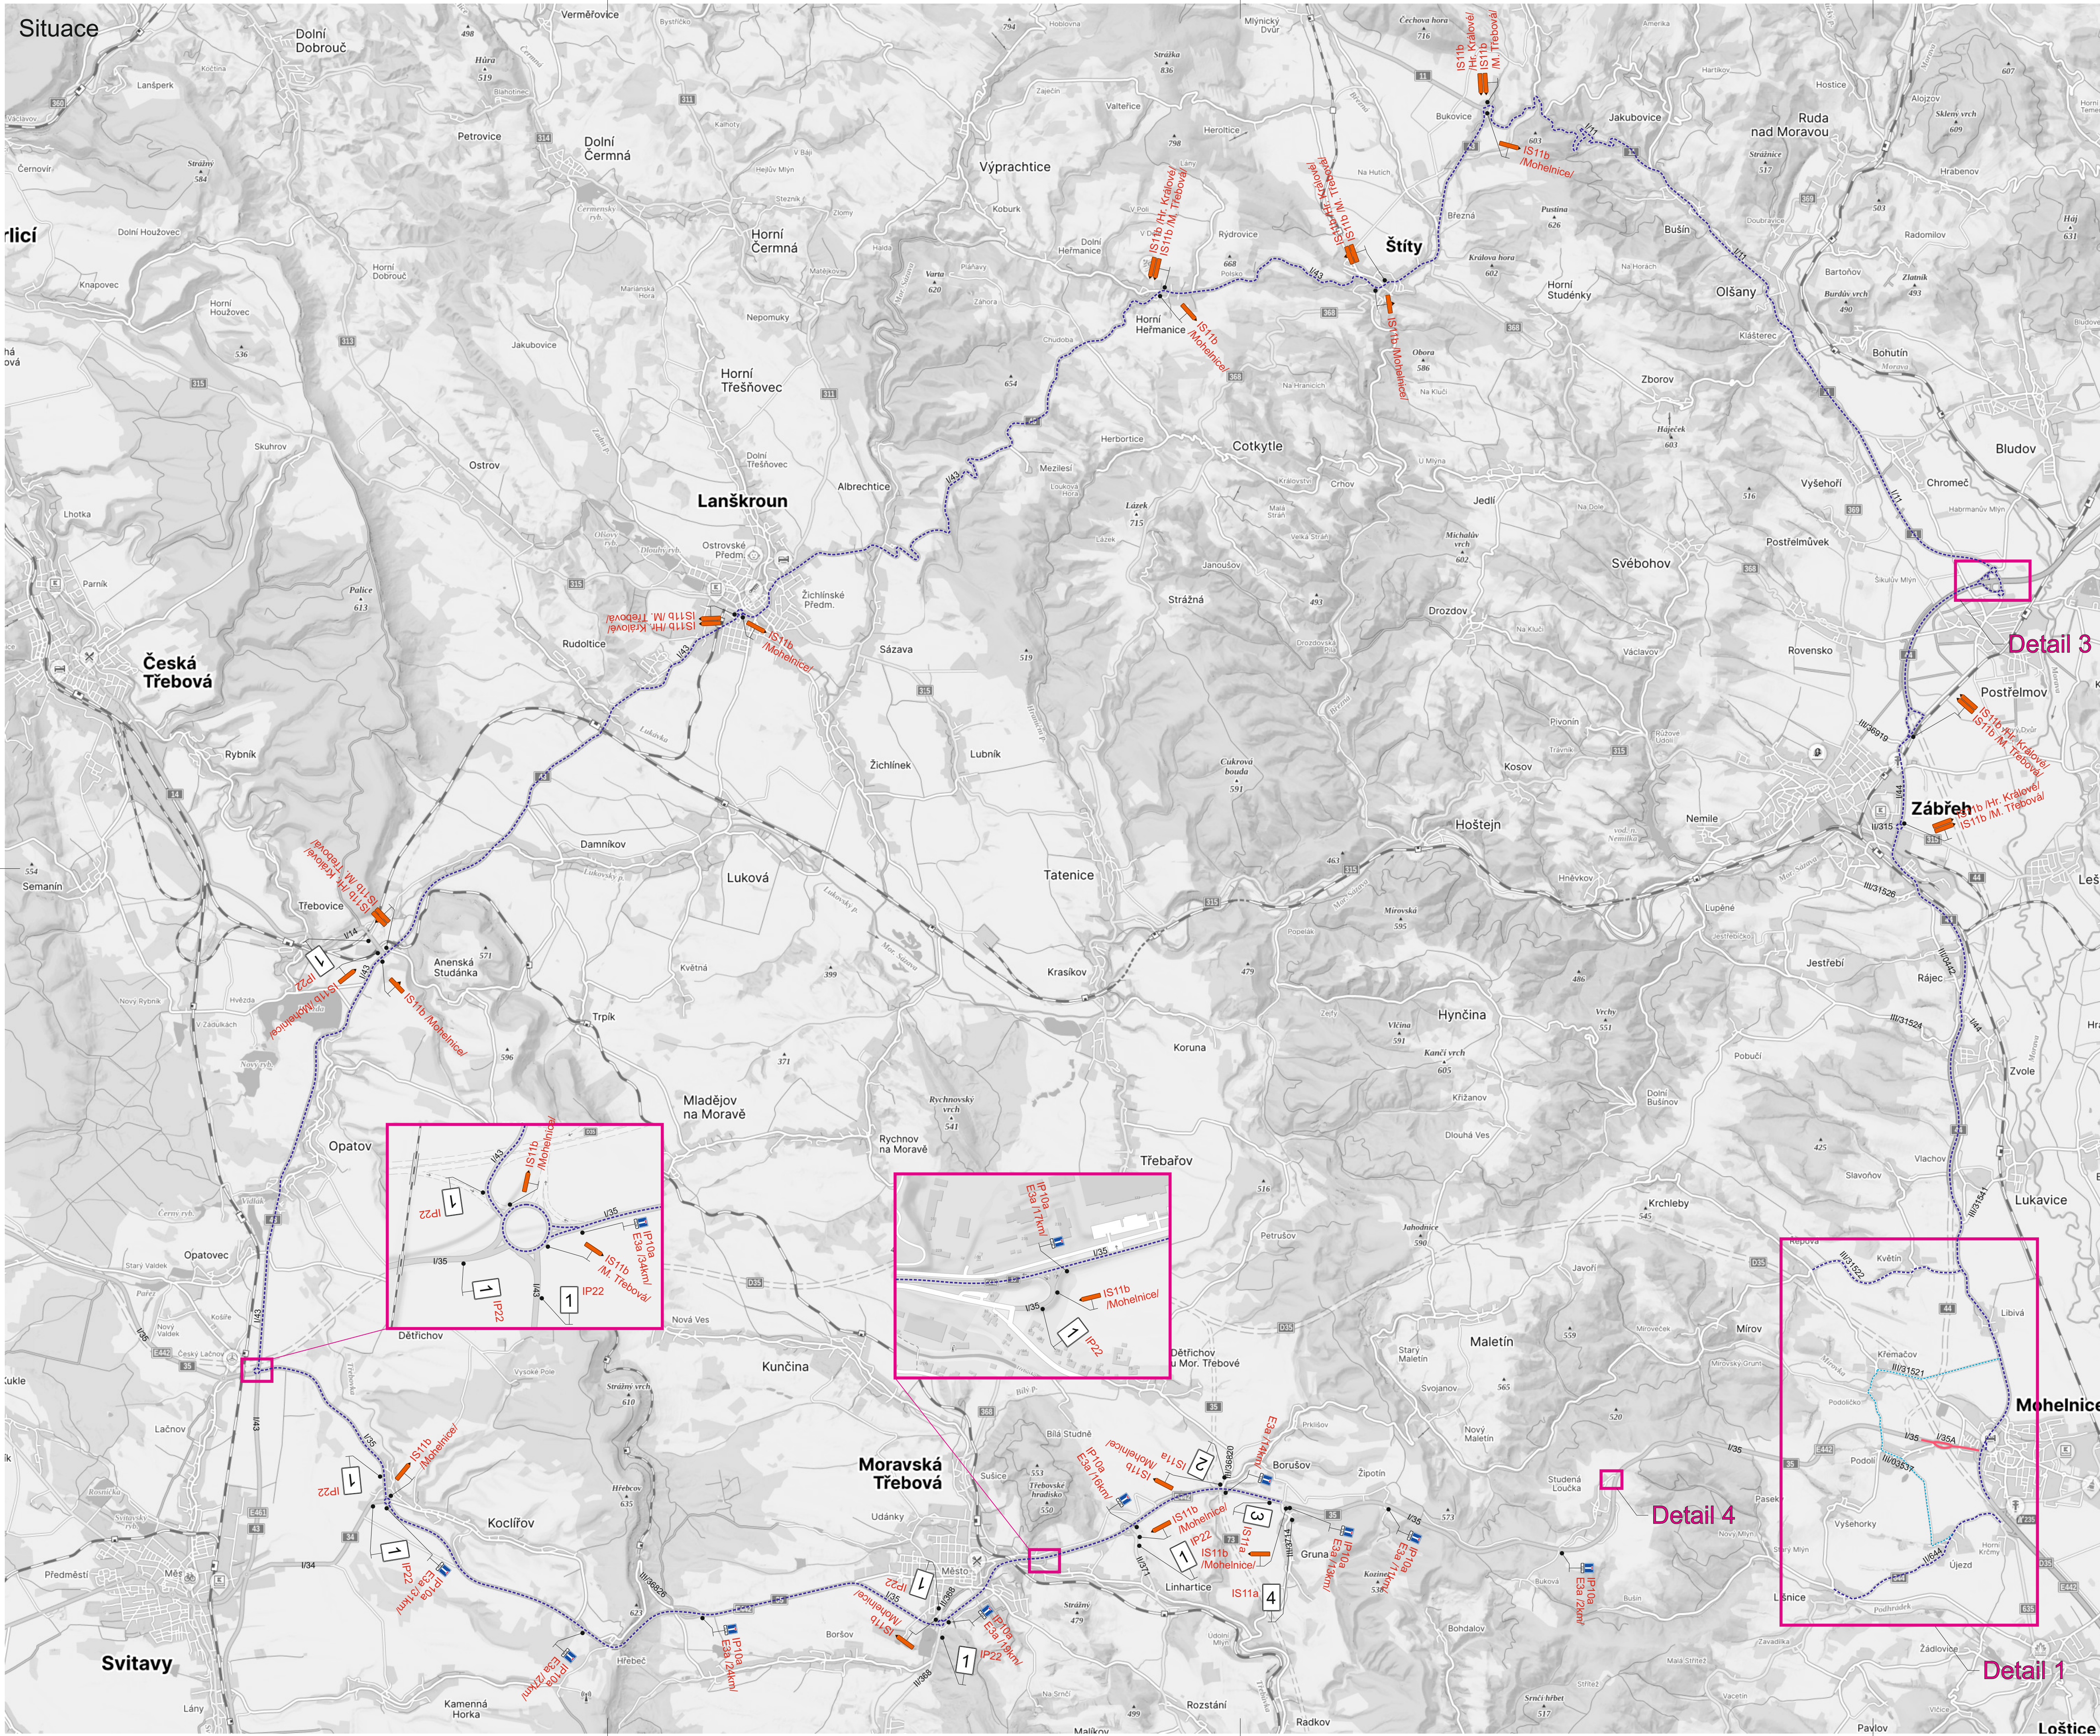

Detail 4

POZOR

PODOLÍ-MOHELNICE UZAVŘENA

1 13x

SILNICE I/35 PODOLÍ-MOHELNICE UZAVŘENA

2

SILNICE I/35 PODOLÍ-MOHELNICE UZAVŘENA

3

SILNICE I/35 PODOLÍ-MOHELNICE UZAVŘENA

4

SILNICE I/35 PODOLÍ-MOHELNICE UZAVŘENA

5

SILNICE I/35 PODOLÍ-MOHELNICE UZAVŘENA

6

SILNICE I/35 PODOLÍ-MOHELNICE UZAVŘENA

7

SILNICE I/35 PODOLÍ-MOHELNICE UZAVŘENA

8

SILNICE I/35 PODOLÍ-MOHELNICE UZAVŘENA

9

SILNICE I/35 PODOLÍ-MOHELNICE UZAVŘENA

10

SILNICE I/35 PODOLÍ-MOHELNICE UZAVŘENA

11

POZOR

VÝJEZD BUS

12 2x

Legenda:

- B2 Trvalé dopravní značení
- IP10a Přechodné dopravní značení
- Opravený úsek
- Náhradní zastávka BUS
- Objízdná trasa
- Trasa BUS

Poznámka:
SSZ bude umístěno dle potřeby.
Trvalé dopravní značení, které je v rozporu s přechodným dopravním značením bude zakryto.

Vypracoval: Marie Marhounová	Datum: 19.3.2025	SEKNE SEKNE, spol. s r.o. Harmantův 18, 772 01 Šumperk IČO: 226263701 tel./fax: 585 311 867
Název akce: I/35 Podolí - Mohelnice		
Název objektu: Přechodné dopravní značení	Formát: Č. výřezu: C. soupravy:	

Průměr:
Úplná uzavírka sil. I/35
16x44
1