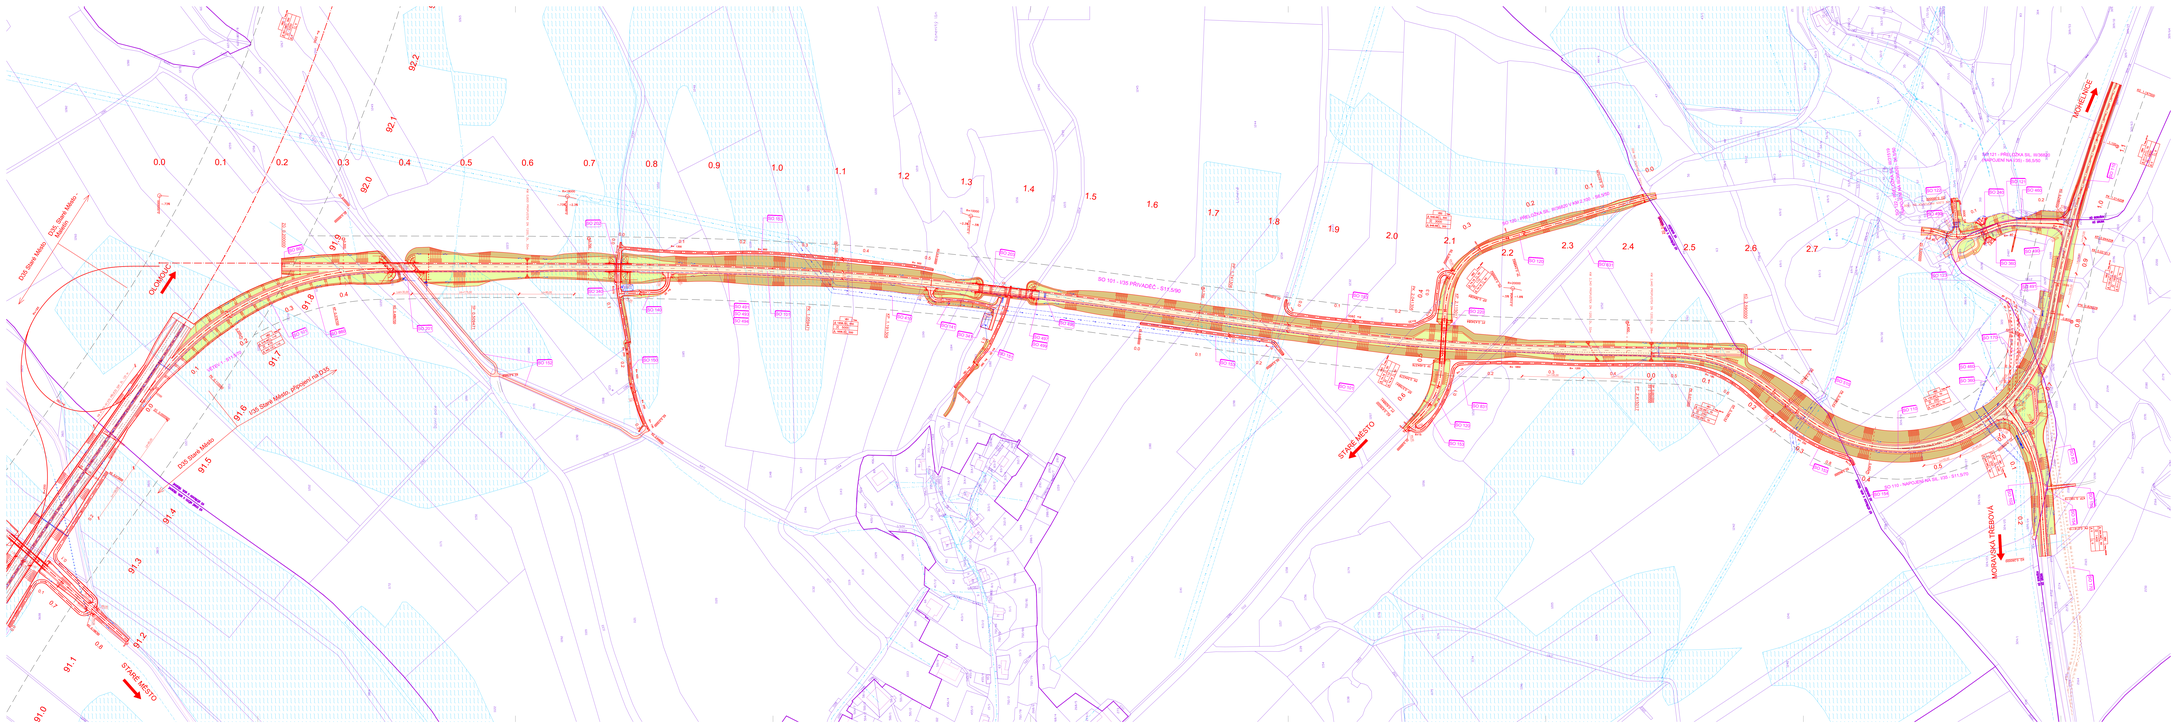

D35 Staré Město - D35 Lanžhot
D35 Staré Město - připojení na D35
I/35 Staré Město, připojení na D35 (D0R)
SO 101 - VEDLEJŠÍ KOMUNIKACE
SO 101 - VEDLEJŠÍ KOMUNIKACE
SO 101 - VEDLEJŠÍ KOMUNIKACE